



situatie

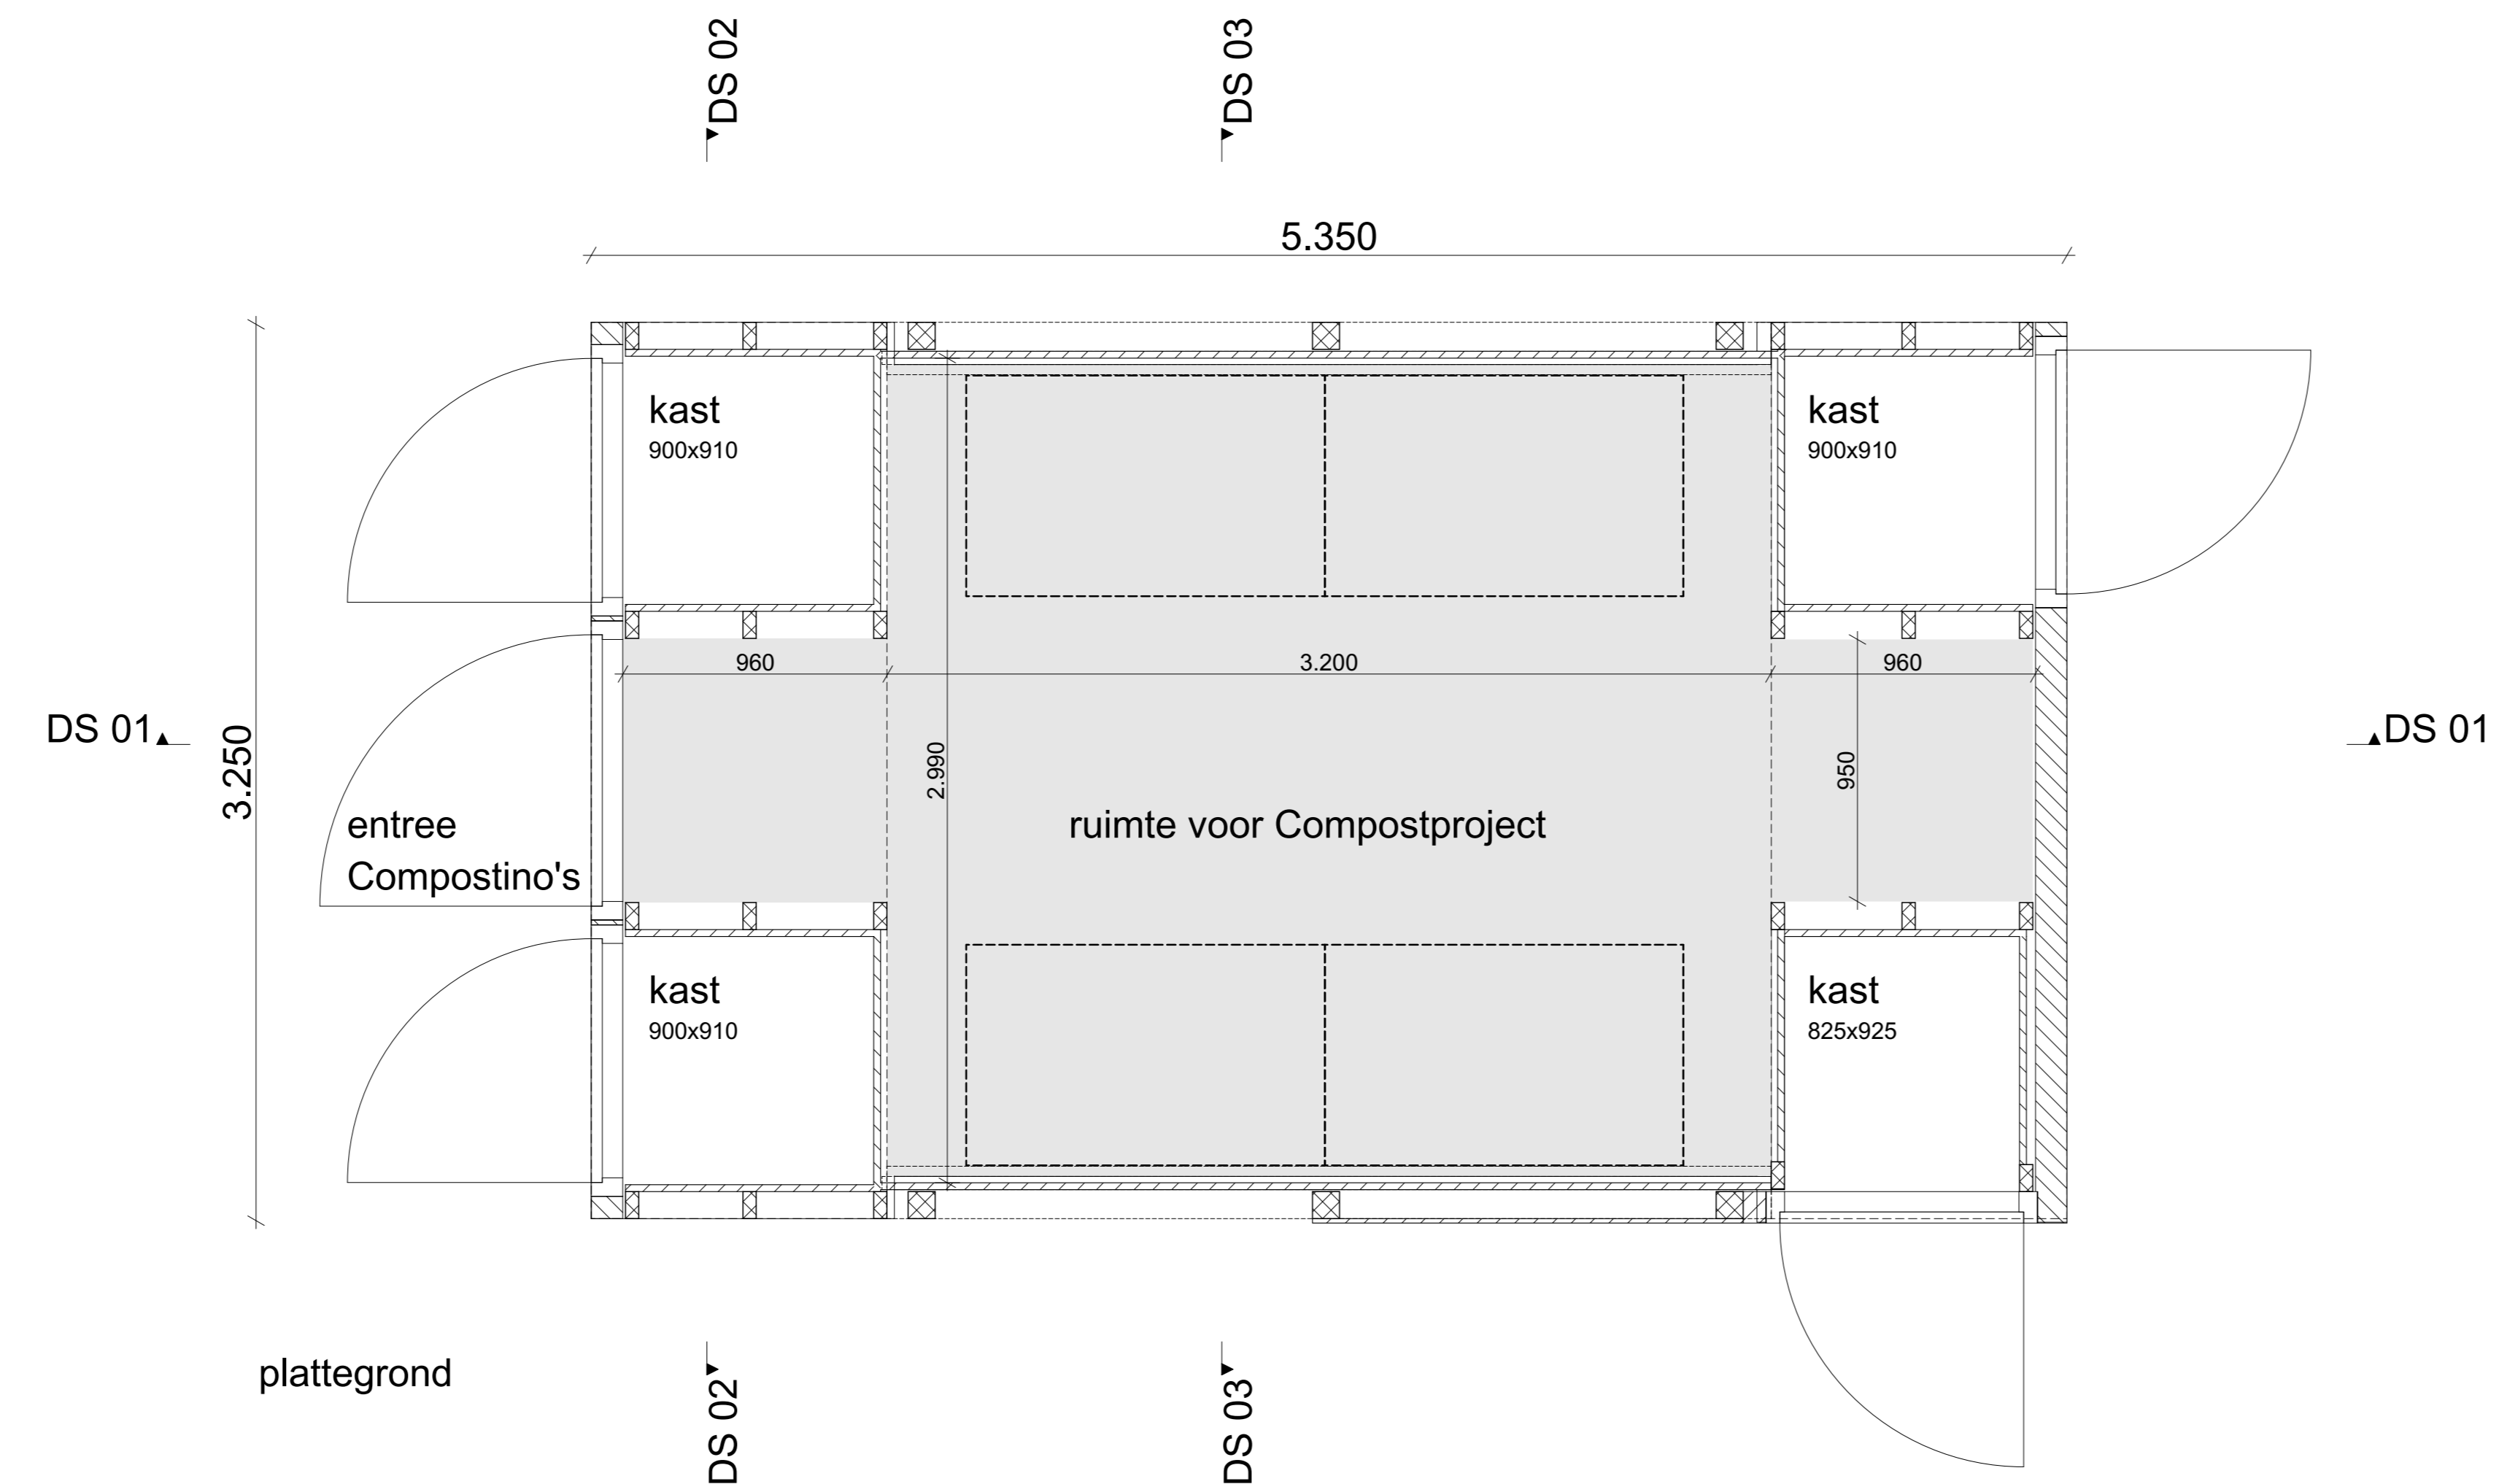

plattegrond

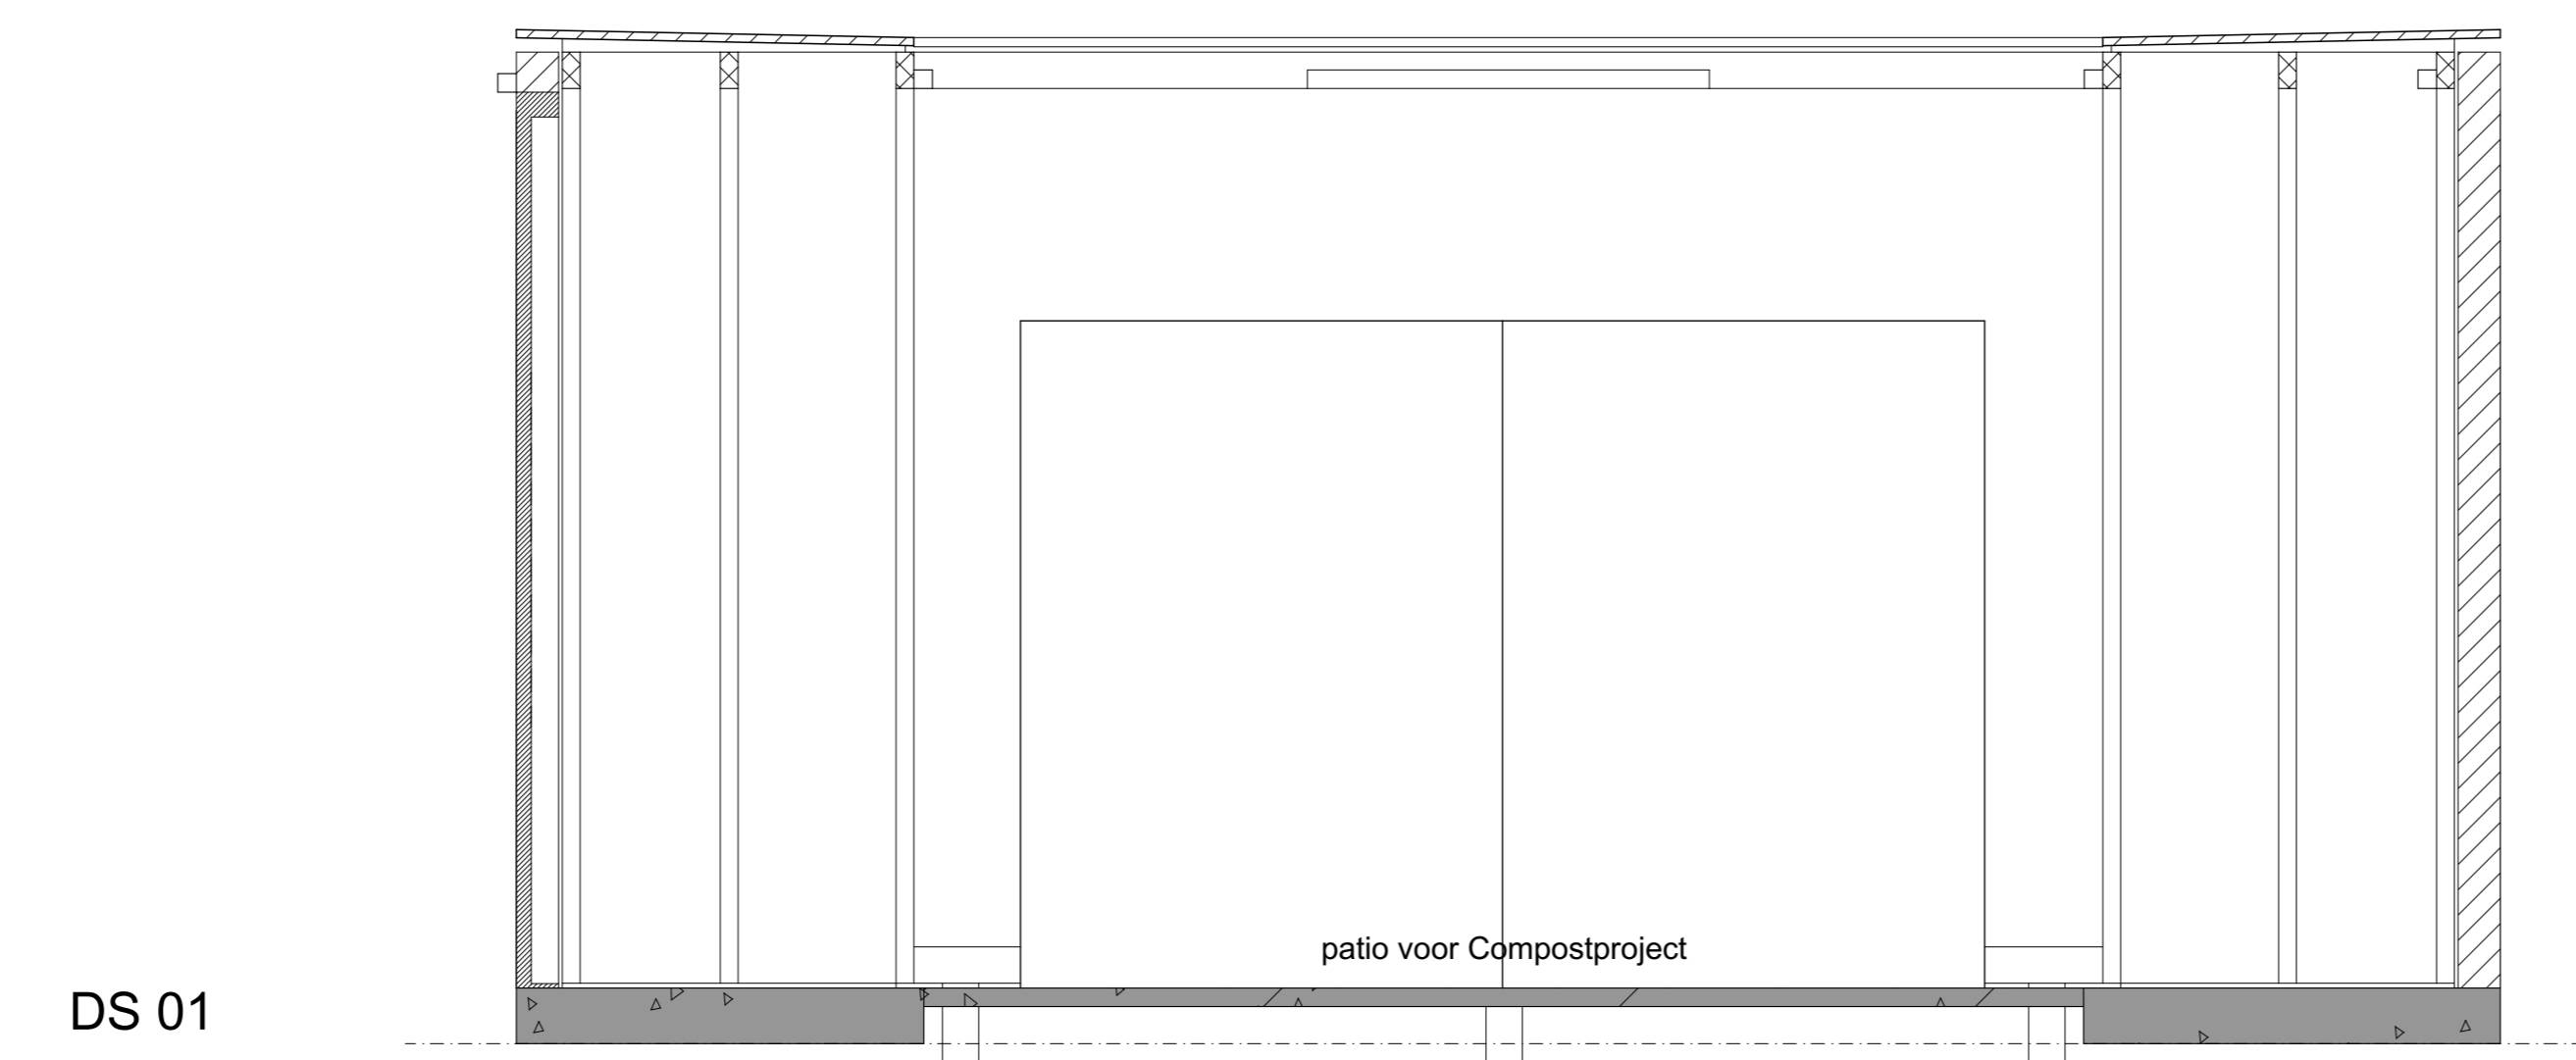


DS 01




zijgevel


DS 01

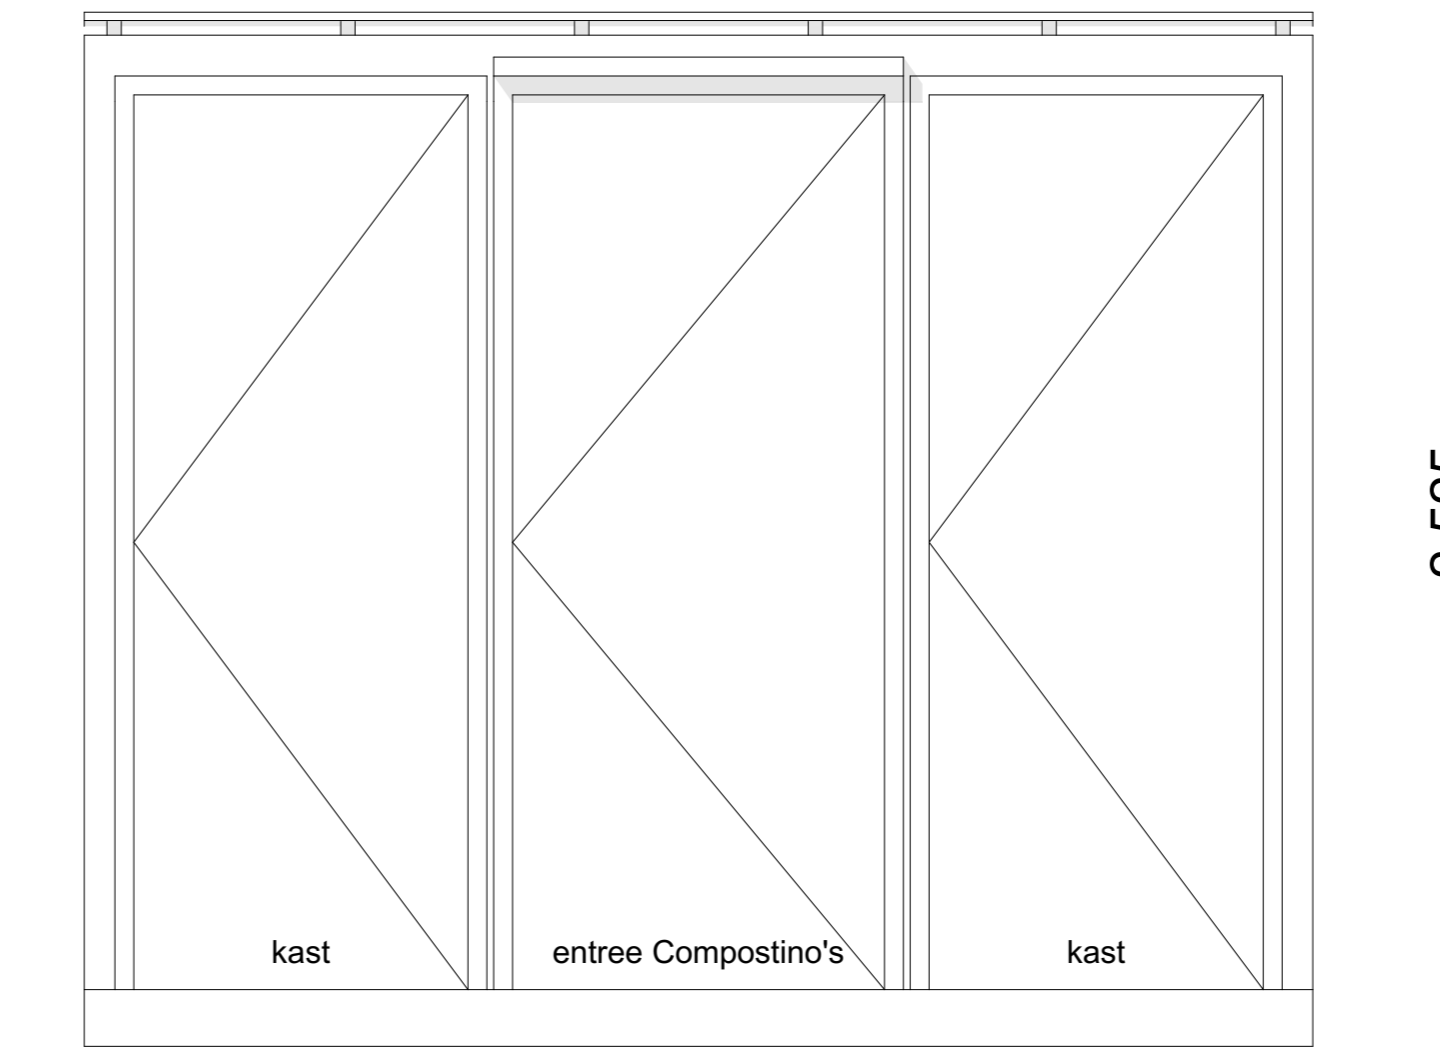


voorgevel

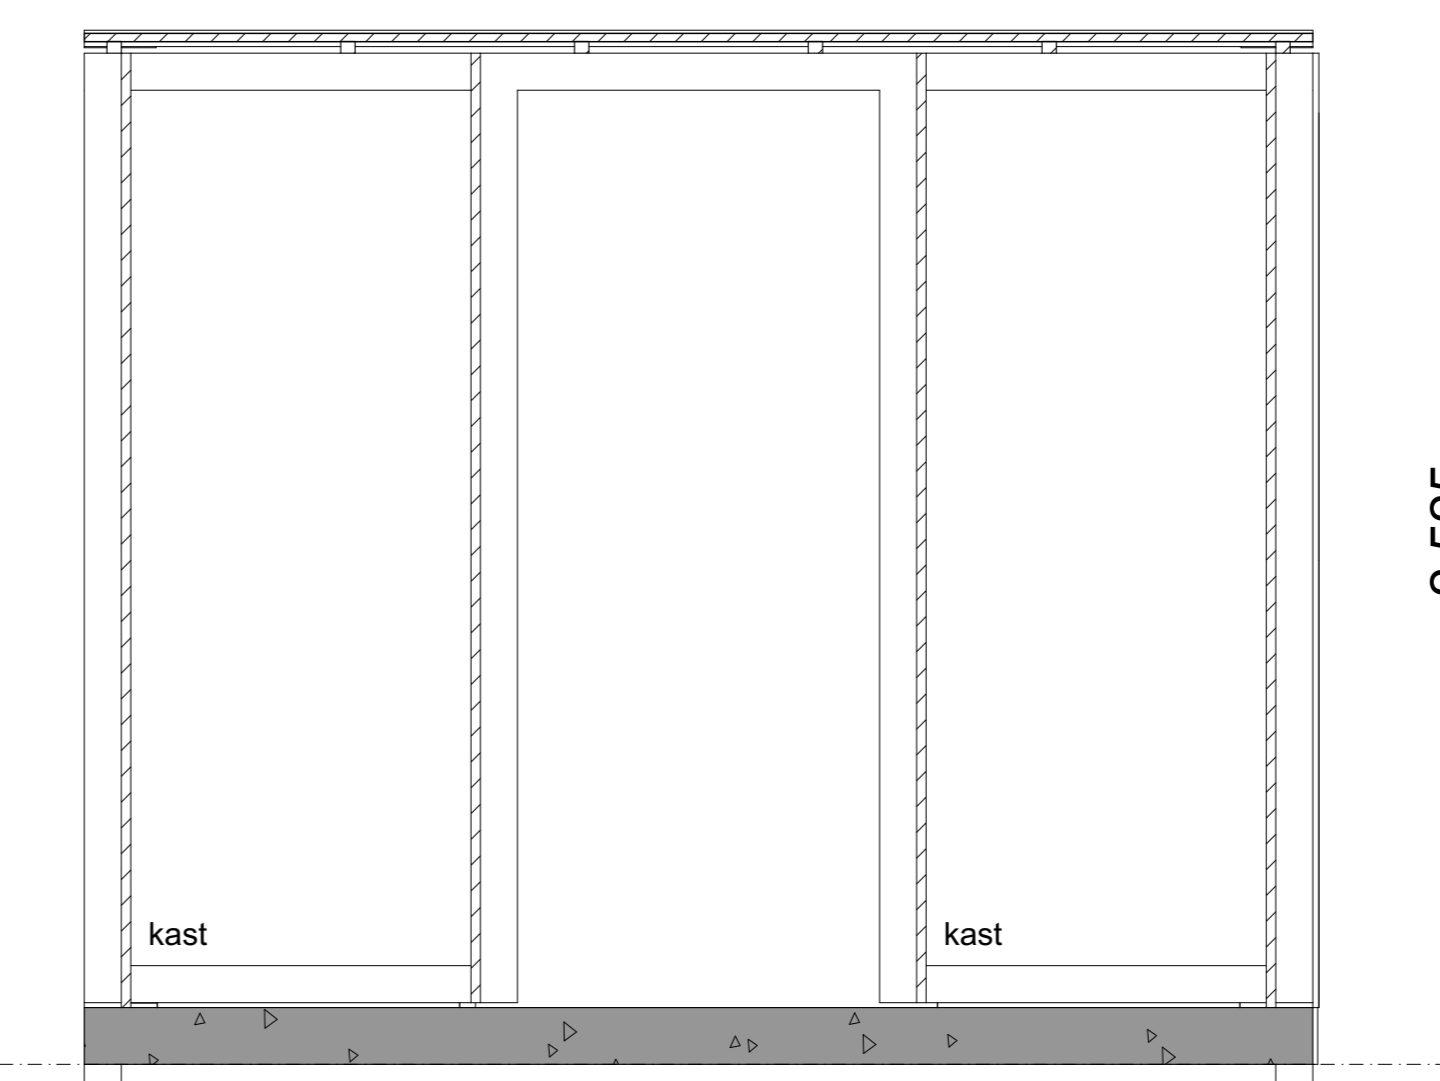

DS 02

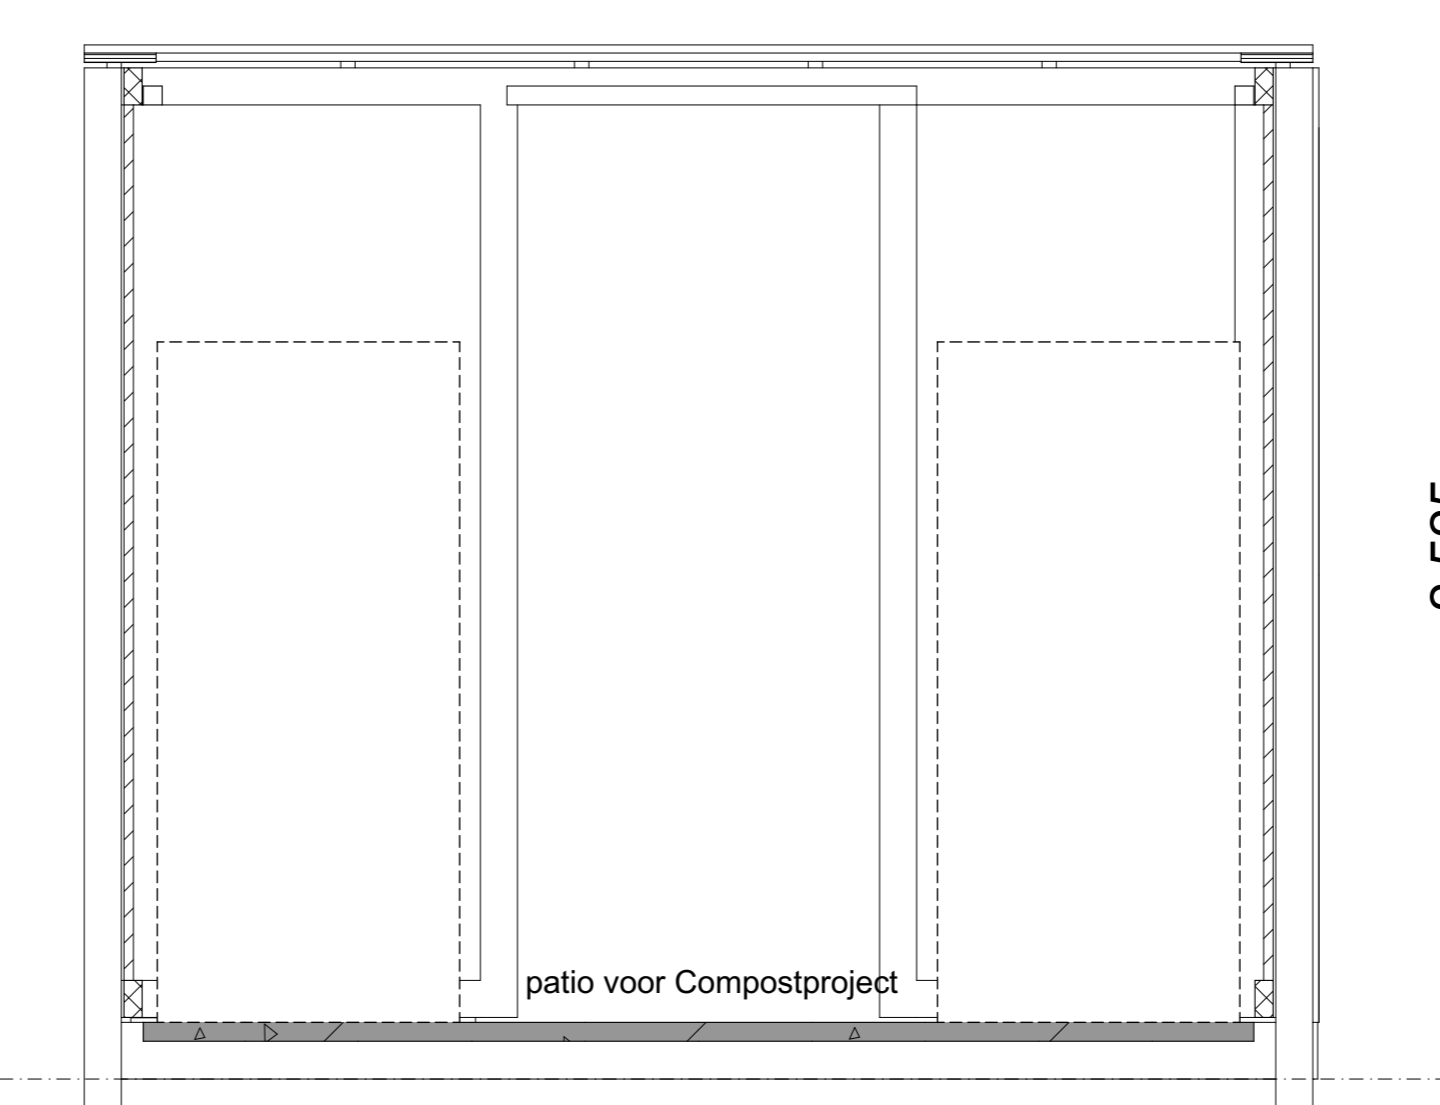

DS 03

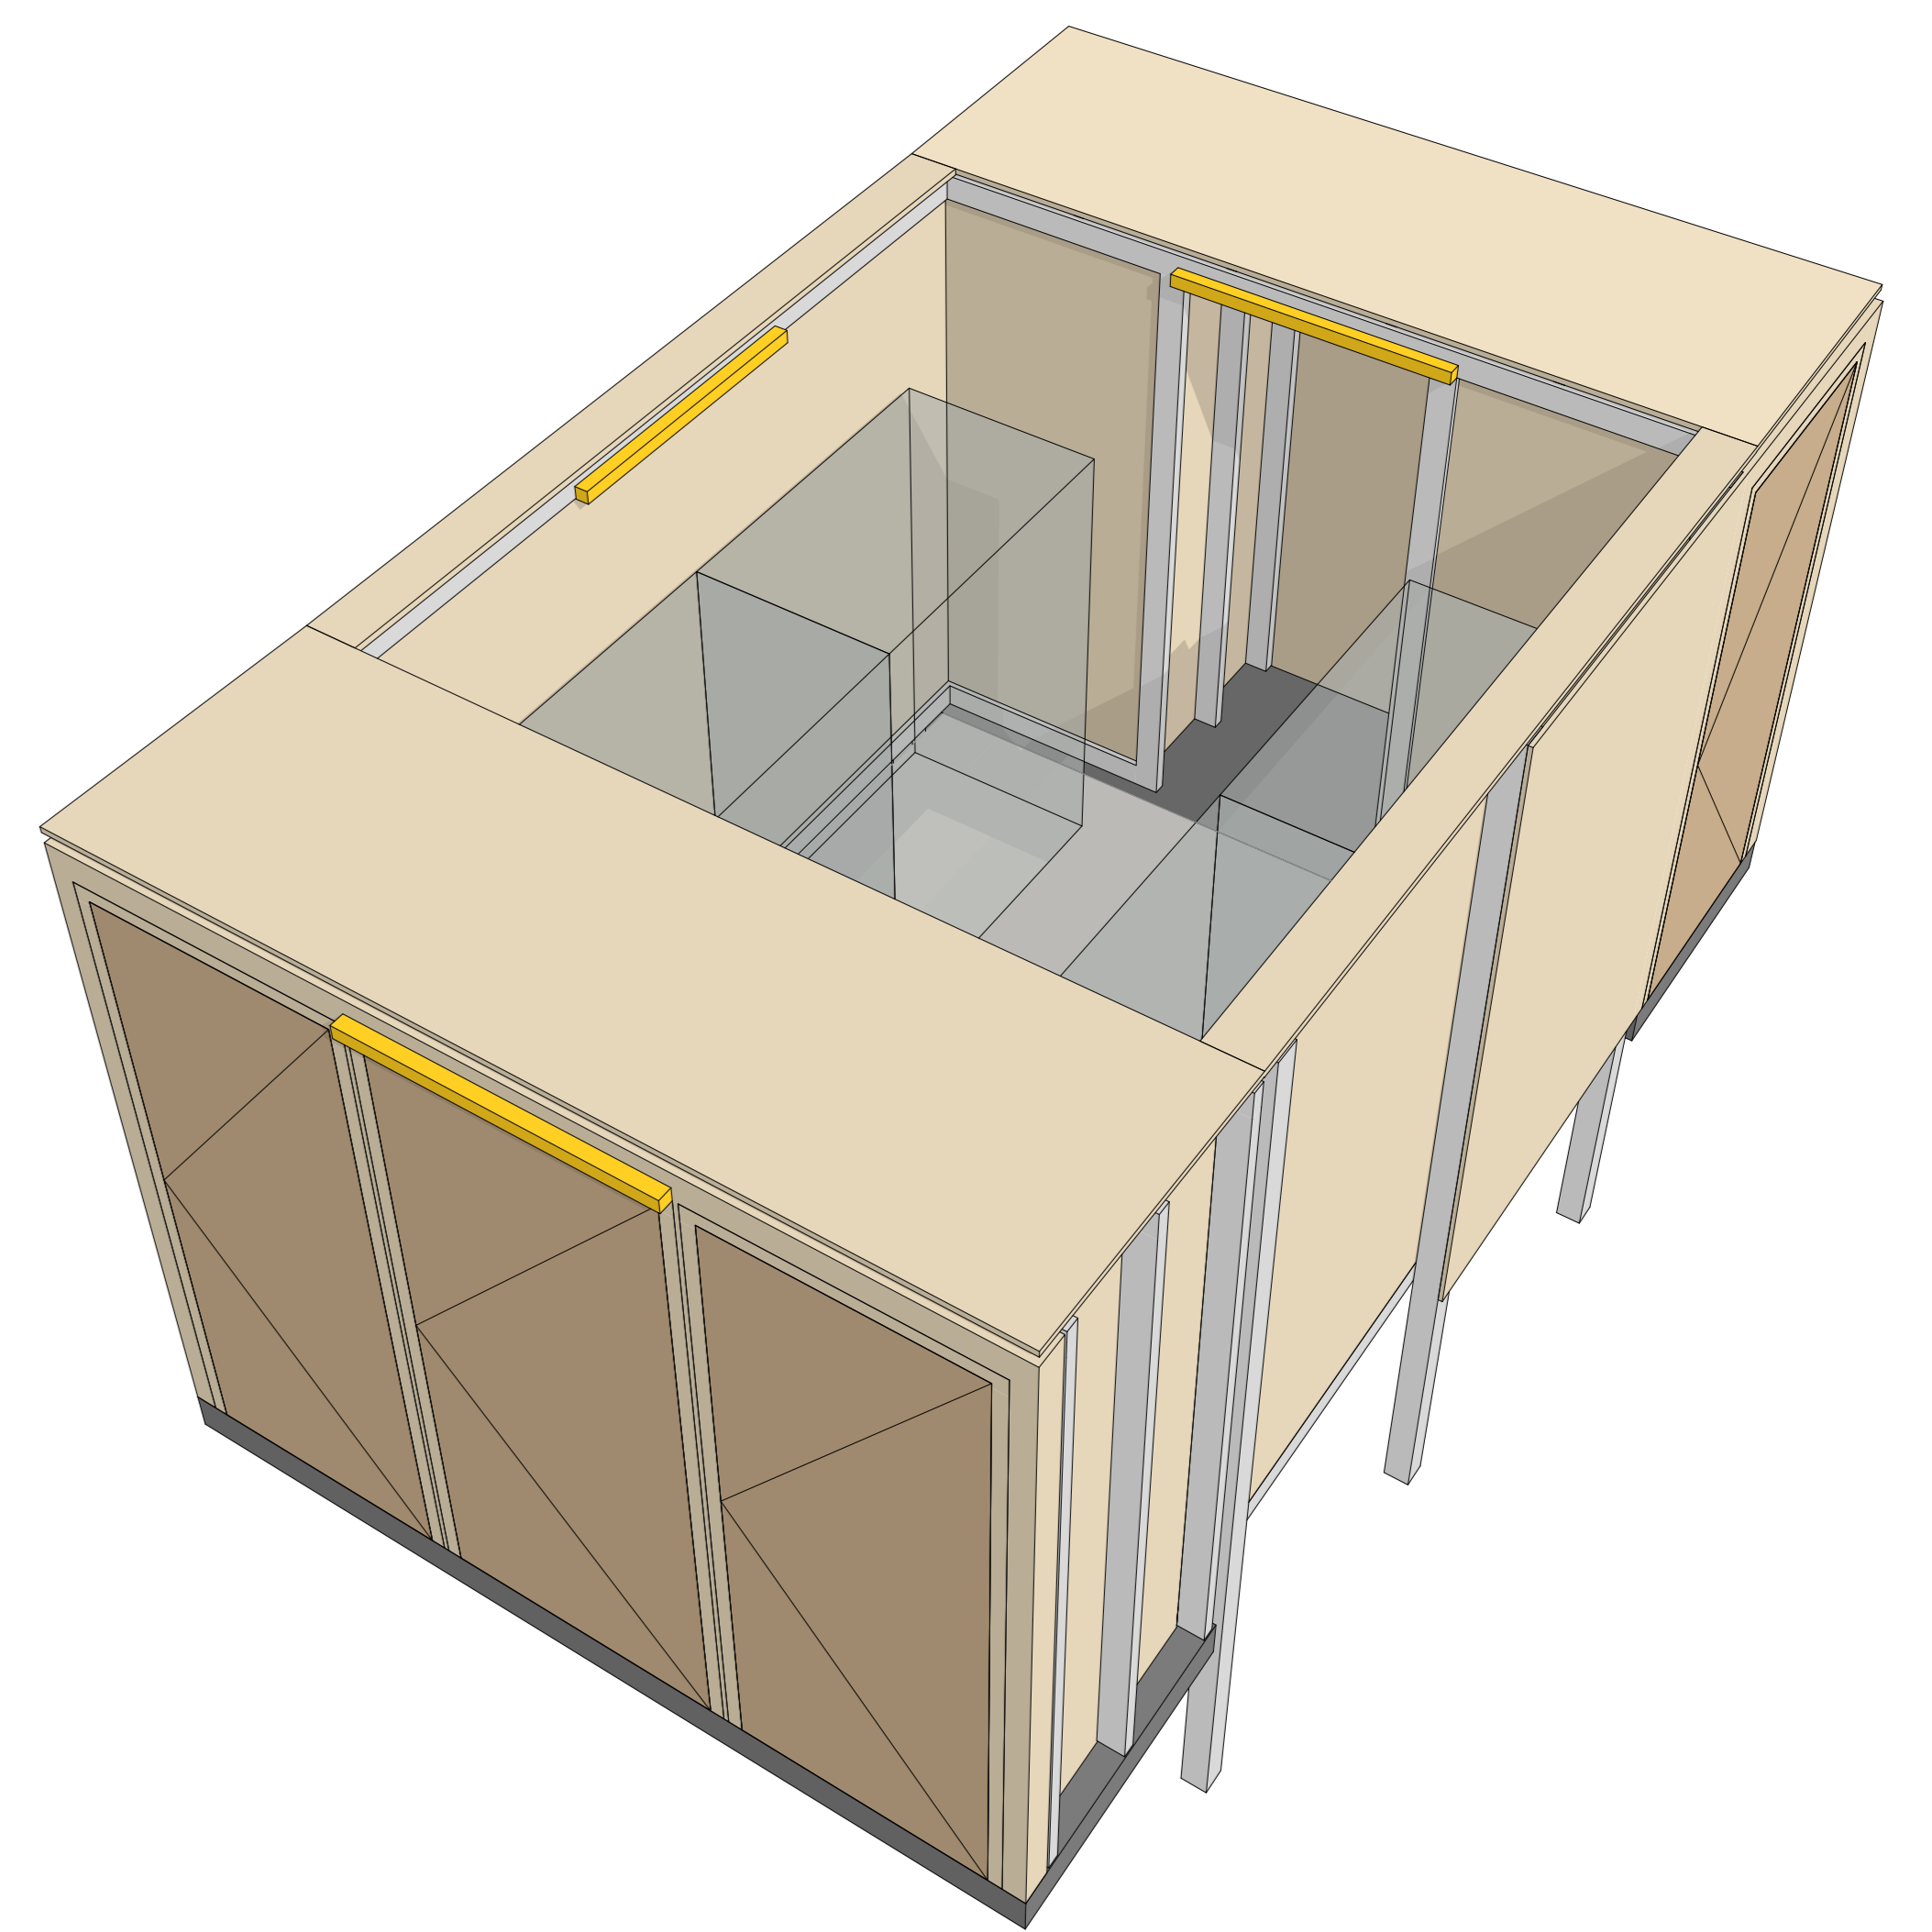

vogelvlucht perspectief